


3 MAR 2019

ARE Nord-Pas-de-Calais

Téléphone : 09 69 32 18 39
Télécopie : 03 21 46 37 77
Courriel : are-nordpasdecalais@enedis.fr
Interlocuteur : vandyck christophe

VALENCIENNES METROPOLE
2 PLACE DE L'HOPITAL GENERAL
CS 60227
59305 VALENCIENNES CEDEX

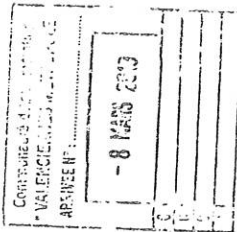

Objet : Réponse concernant l'instruction d'une autorisation d'urbanisme Villeneuve d'Ascq, le 05/03/2019

Madame, Monsieur,

Vous nous avez transmis la demande d'instruction de l'Autorisation d'Urbanisme PC05922117A00040 concernant la parcelle référencée ci-dessous :

Adresse : 148B, RUE ROGER SALENGRO
59300 FAMARS
Référence cadastrale : Section A1 , Parcelle n° 560p/648
Nom du demandeur : TONNEAU PIERRE


Compte tenu des informations concernant le permis modificatif PC05922117A00040 et sans précision particulière de votre part, nous considérons que ce projet n'a pas d'impact sur la solution technique établie lors de notre réponse précédente sur le permis PC05922117A0004.

De plus, le permis modificatif est dépendant de l'affaire DAZ2/171903 qui concerne le raccordement d'un collectif vertical, dont le branchement sera à la charge du pétitionnaire.


Cette réponse ne précise pas la contribution due par le client à Enedis.

Nous vous prions d'agréer, Madame, Monsieur, l'expression de nos sincères salutations.

Guillaume LEFRANCQ
Responsable AREMA

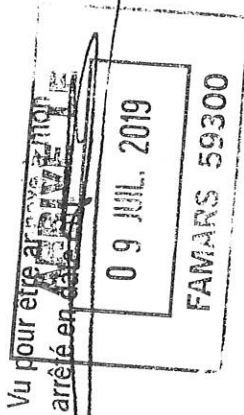

Plan Apres Travaux

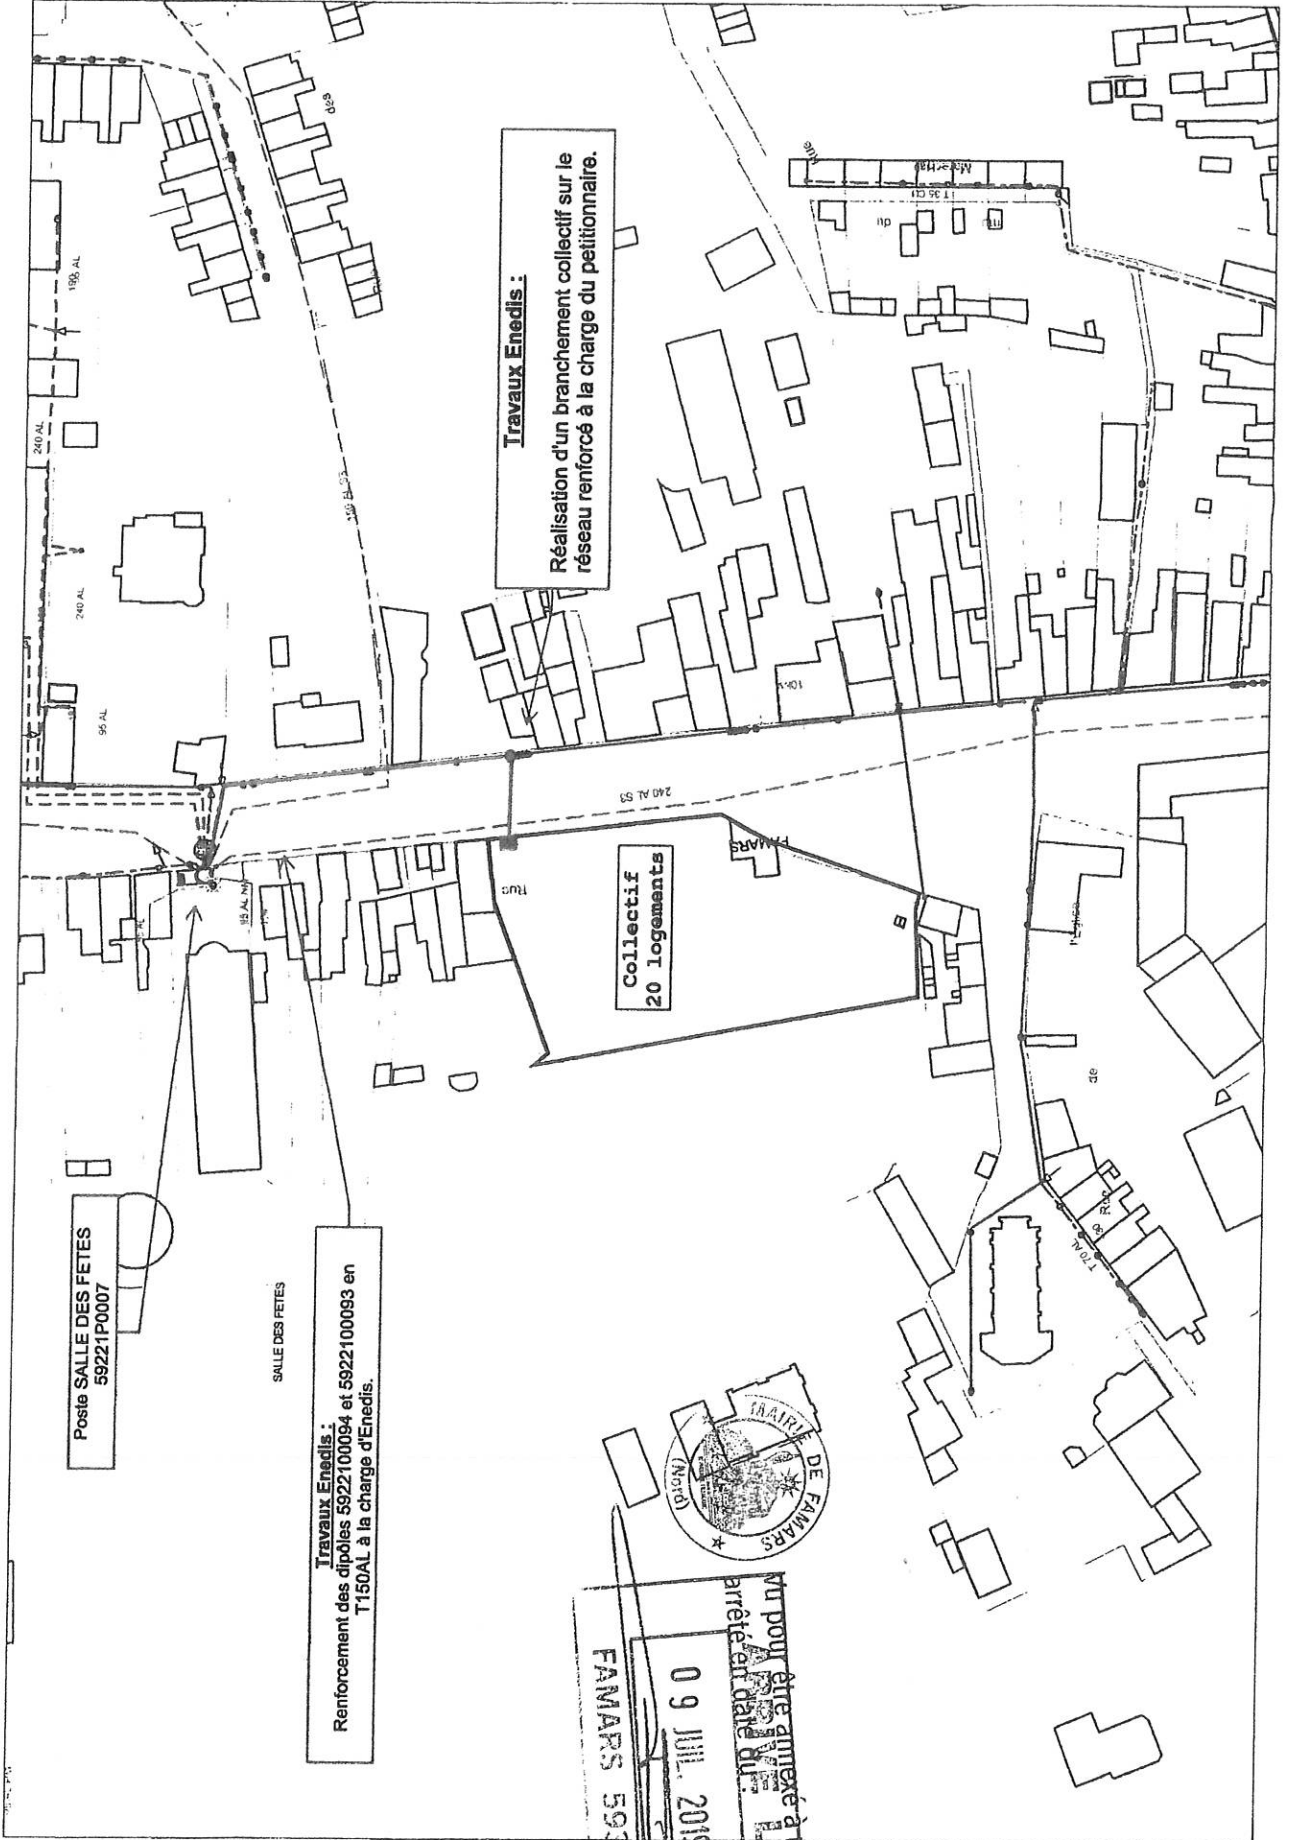

Travaux Enedis :
Réalisation d'un branchement collectif sur le réseau renforcé à la charge du pétitionnaire.

Travaux Enedis :
Renforcement des dipôles 5922100094 et 5922100093 en T150AL à la charge d'Enedis.

Collectif
20 logements

Poste SALLE DES FETES
59221P0007

SALLE DES FETES



FAMARS 59300
09 JUL. 2019
N° pour être annexé à mon dossier en date du 09/07/2019



CSNTRE 012
Département: NORD(59)
Commune(s): FAMARS

Auteur :
Christophe VANDYCKE
PC05922117A00040

Echelle : 1:1000
Date d'impression : 26/07/2017

Travaux BT	<input type="checkbox"/>
MTA	<input type="checkbox"/>
Unités de Cote	<input type="checkbox"/>
Adress	<input type="checkbox"/>
Adress	<input type="checkbox"/>
Cable souterrain	<input type="checkbox"/>
Changement de section	<input type="checkbox"/>
Client Imposant BT	<input type="checkbox"/>
IACH	<input type="checkbox"/>
IAT	<input type="checkbox"/>
ADA	<input type="checkbox"/>
Accesseur non abonné	<input type="checkbox"/>
DRR	<input type="checkbox"/>
Sectionneur	<input type="checkbox"/>
Pointe avertis	<input type="checkbox"/>
Process électrostat	<input type="checkbox"/>
Distribution publique	<input type="checkbox"/>
Abonné	<input type="checkbox"/>
Producteur MTA	<input type="checkbox"/>
Repartition	<input type="checkbox"/>
DP - Abonné	<input type="checkbox"/>
Producteur MTA - Abonné	<input type="checkbox"/>
DP - Producteur MTA - Abonné	<input type="checkbox"/>

